

תכנית מפורטת


חזיתות

בני עייש- הרחבת היישוב

גליון 1 מחזור 1



תחולת	
תאריך עריכת תוספת	30/05/22
קנין	1:500
תרשימים נוספים	שט תרשים
שט תרשים	שט תרשים
שט תרשים	שט תרשים
שמות וחתימות:	
עורך תוספת	ד"ר יעקב שניידר ד"ר יעקב שניידר ד"ר יעקב שניידר

סימון חזיתות

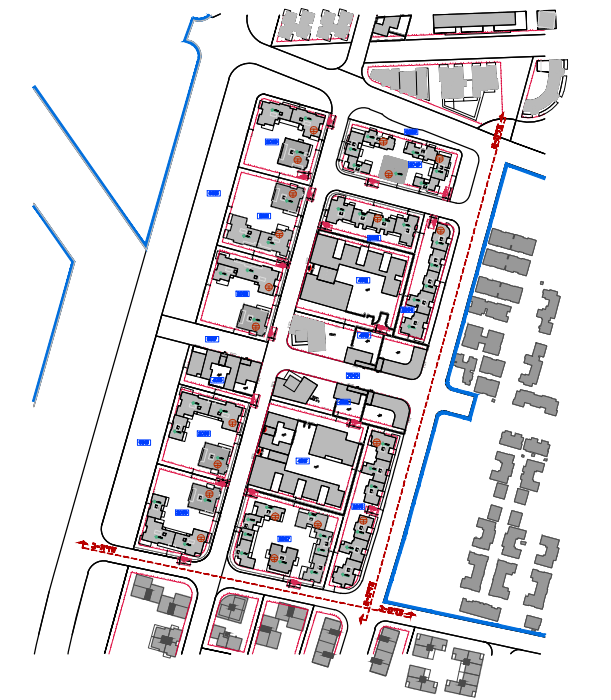

חזית א
חזית מזרחית, רחוב 310

חזית ב
חזית דרומית, רחוב 320

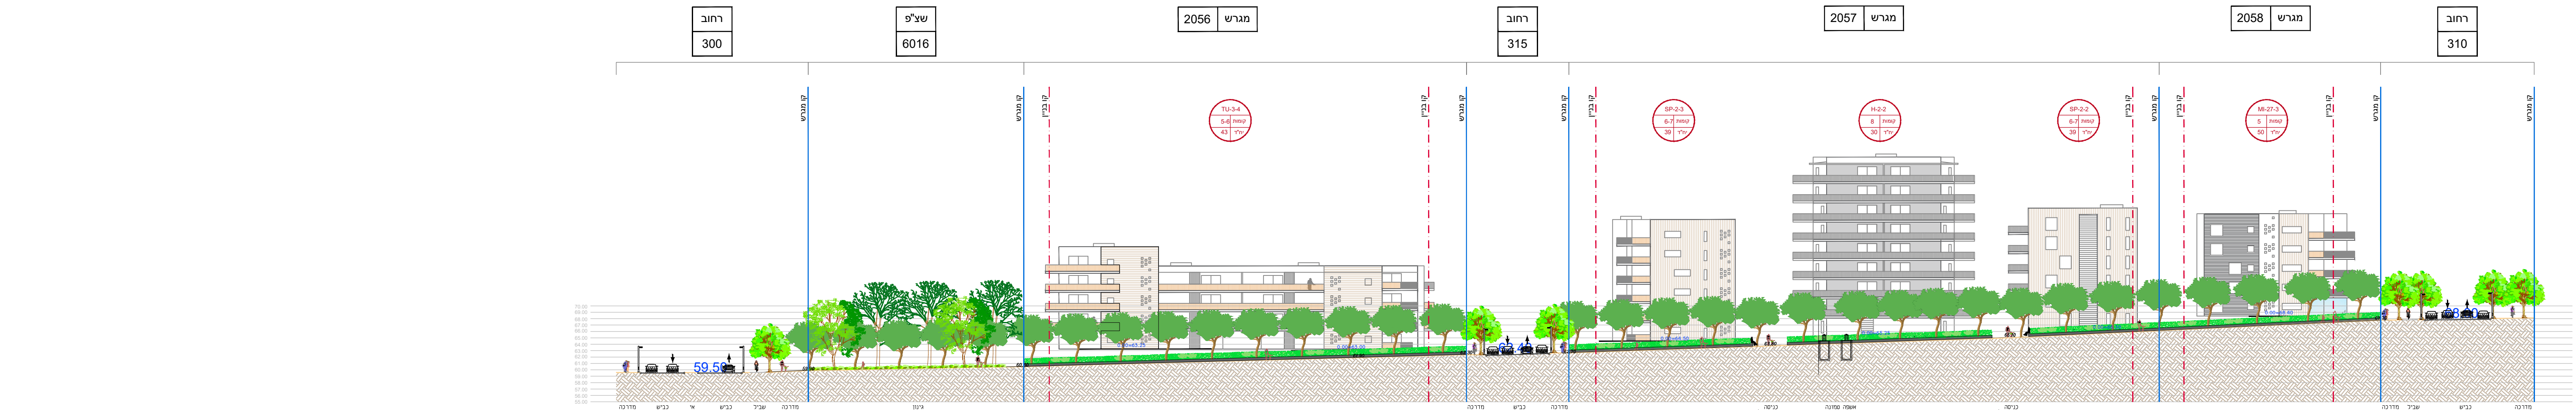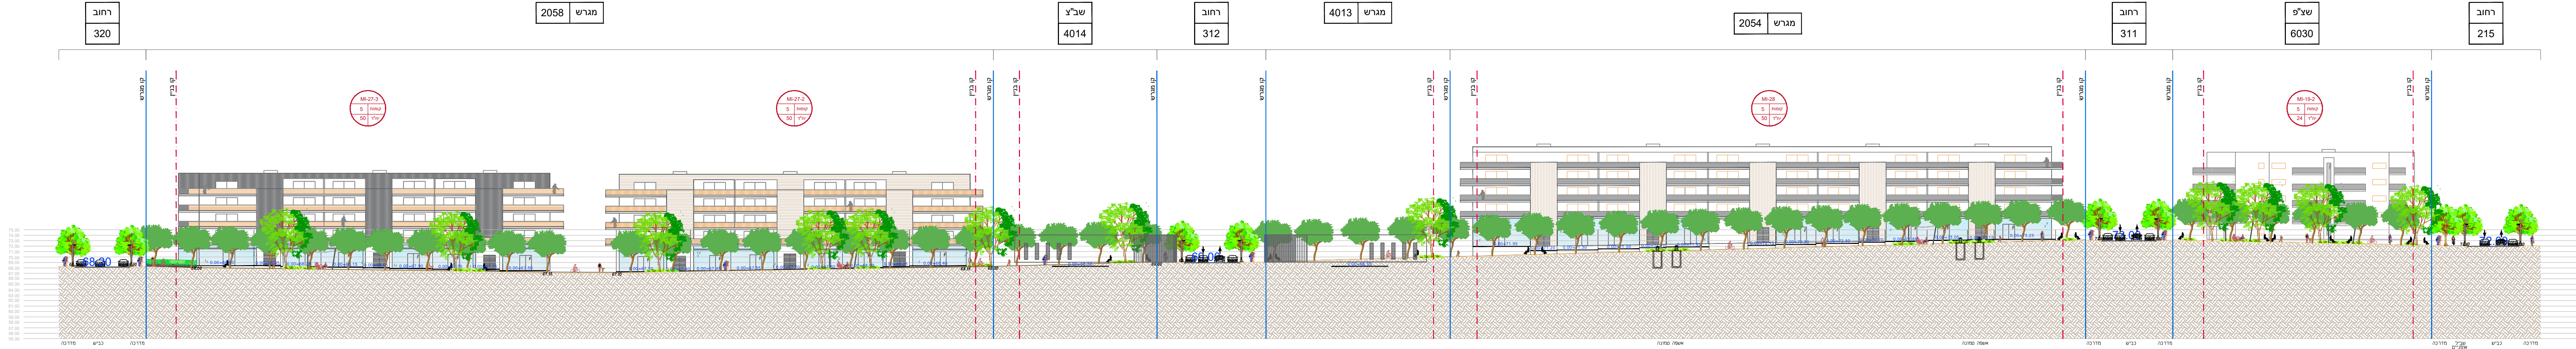

זמורה
הוועדה המרחבית
לתכנון ובנייה

תכנית בינוי/או פיתוח מס' 1079
ביום 13/08/2023
בשיבת מליאה מס' 2023008
הוחלט לאשר את התשריט

מיקי קפון
מהנדס הוועדה

אלון יפאן
יו"ר הוועדה

10/09/2023
תאריך